



ЗА ЖИЛИЩНО СТРОИТЕЛСТВО



НАПОРЕН ВОДОПРОВОД

СЕРВИТУТ НАПОРЕН ВОДОПРОВОД
 ЗА ЖС И ОЗЕЛЕНЯВАНЕ



1e

1Г

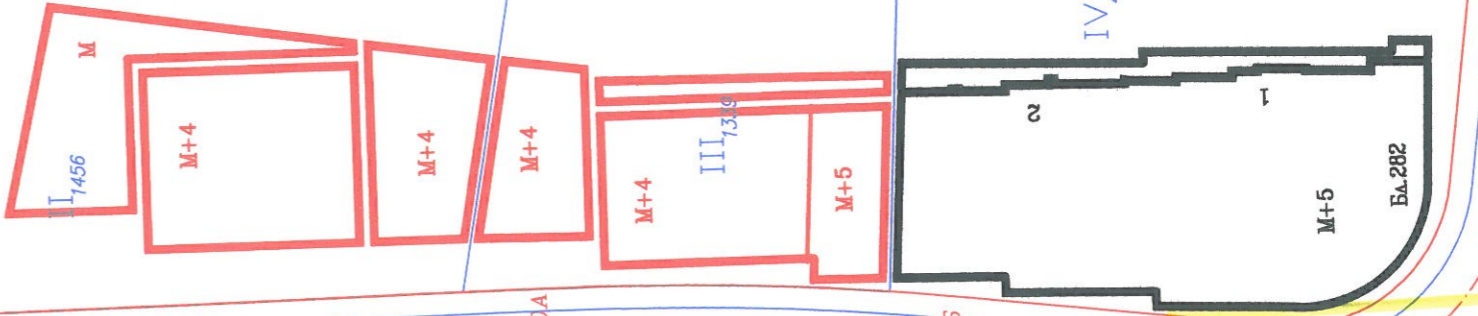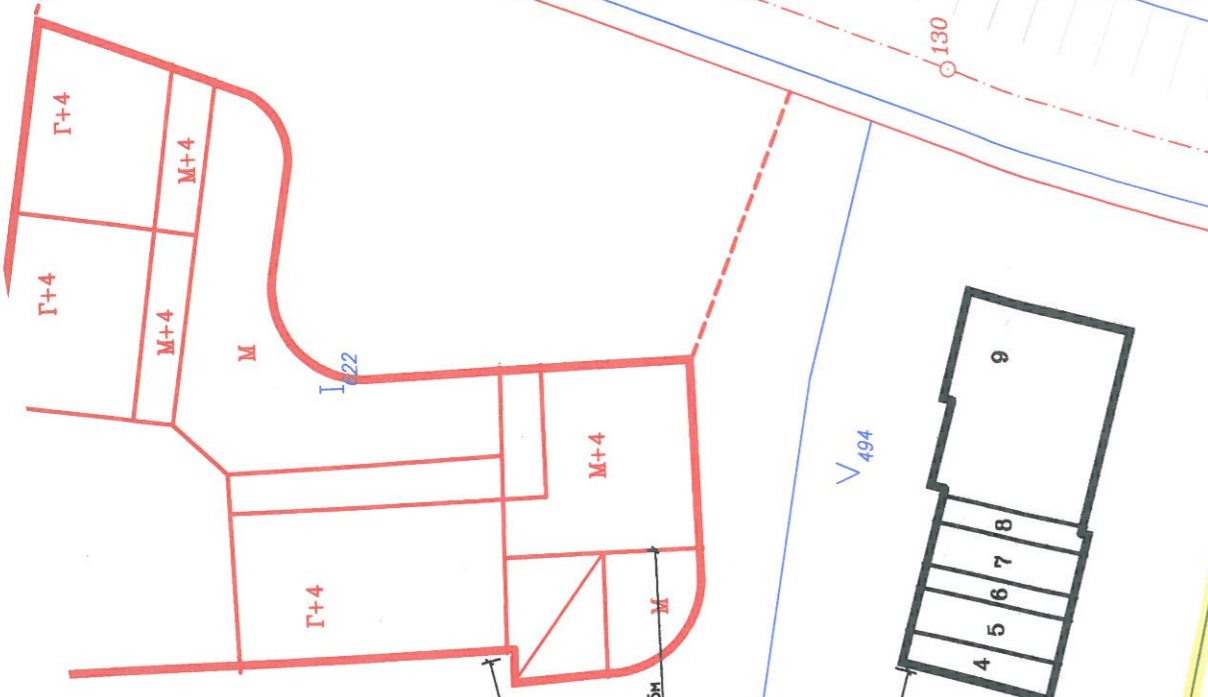

Бл.209А

Бл.282

II 519,518

III 515,516,517

IV 514

IV 498

III 139

V 494

I 222

I 1456

172=90A

II=24

171=89Б

170=89A

169=88Б

128

129

II=90

130

I 157

131