


ПОСТОЯННА ОРГАНИЗАЦИЯ НА ДВИЖЕНИЕТО

М 1:500

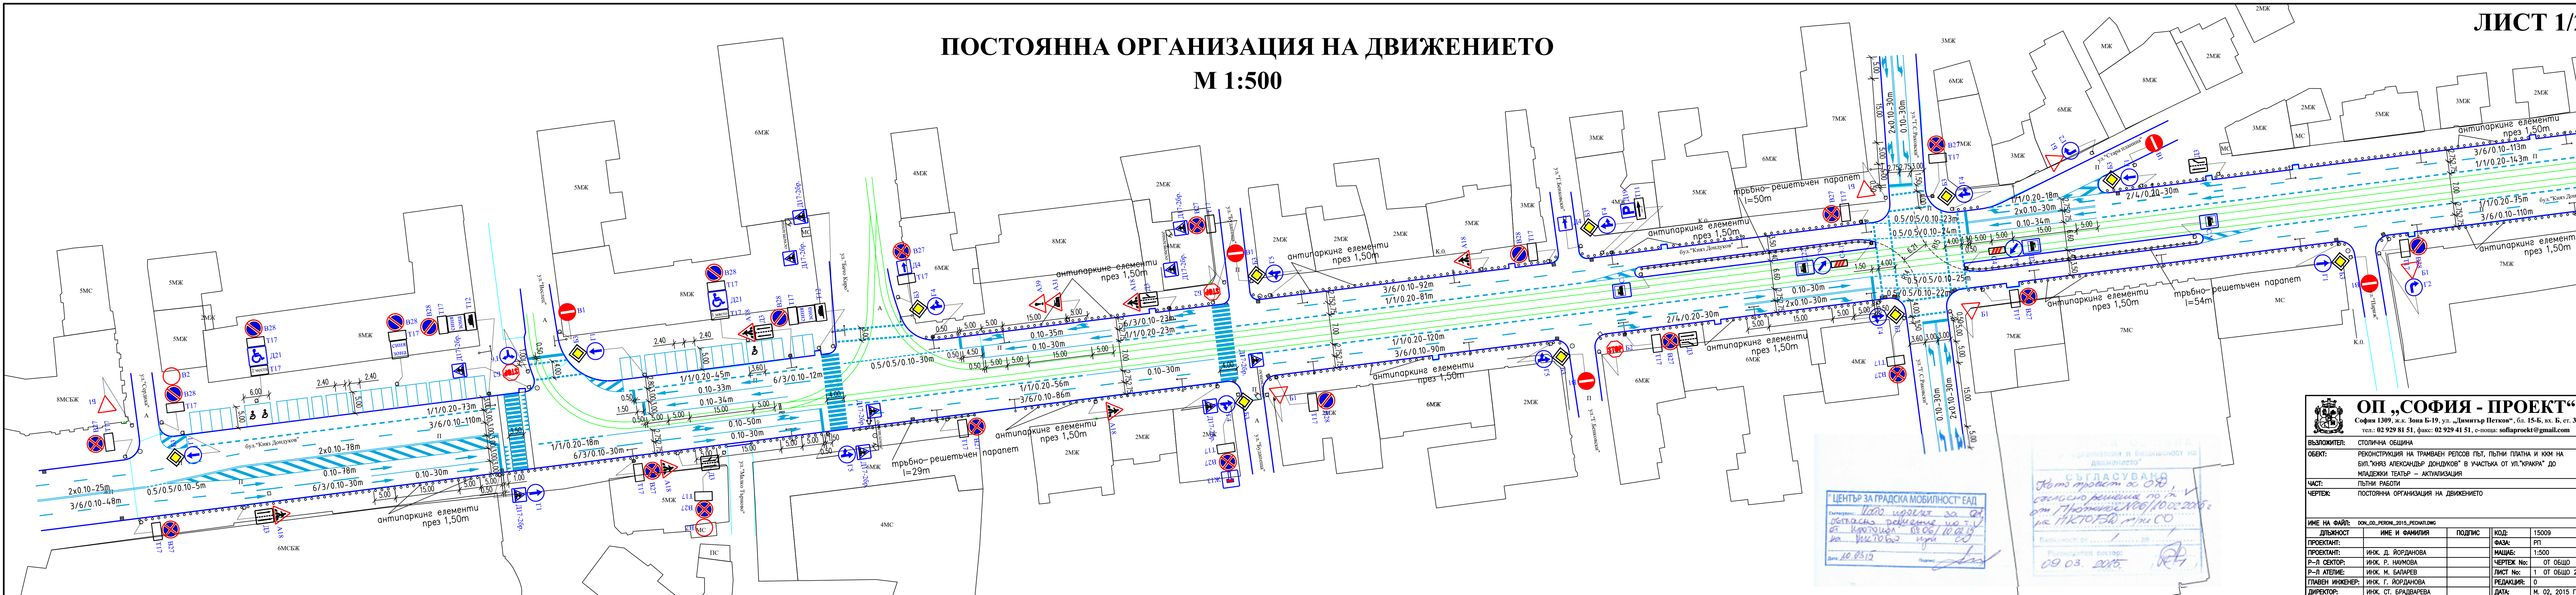

ЦЕНТЪР ЗА ГРАДСКА МОБИЛНОСТ ЕАД
 Свързано: *Иван Иванов за от*
областна решение на Т.В.
от Протокол № 06/10.02.2015
на ИКТОВБ при СО
 Вак. 10.03.15

СЪГЛАСУВАНЕ
 Като проект от ОД
 съгласно решение на Т.В.
 от Протокол № 06/10.02.2015
 на ИКТОВБ при СО
 Възложител от: *1* / *09.03.2015*
 Ръководител сектор: *[Signature]*

ОП „СОФИЯ - ПРОЕКТ“
 София 1309, ж.к. Зона Б-19, ул. „Димитър Петков“, бл. 15-Б, вх. Б, ет. 3.
 тел.: 02 929 81 51, факс: 02 929 41 51, e-поща: sofiaeproekt@gmail.com

ВЪЗЛОЖИТЕЛ: СТОЛИЧНА ОБЩИНА
 ОБЕКТ: РЕКОНСТРУКЦИЯ НА ТРАМВАЕН РЕЛСОВ ПЪТ, ПЪТНИ ПЛАТНА И КИМ НА БУЛ. КНЯЗ АЛЕКСАНДЪР ДОНДУКОВ В УЧАСТЪКА ОТ УЛ. "КРАКРА" ДО МЛАДЕЖКИ ТЕАТЪР – АКТУАЛИЗАЦИЯ
 ЧАСТ: ПЪТНИ РАБОТИ
 ЧЕРТЕЖ: ПОСТОЯННА ОРГАНИЗАЦИЯ НА ДВИЖЕНИЕТО

ИМЕ НА ФАЙЛ:	DON_00_PERSON_2015_PESHA.DWG		
ПРОЕКТАНТ:	ИМЕ И ФАМИЛИЯ	ПОДПИС	КОД:
ПРОЕКТАНТ:	ИНЖ. Д. ЙОРДАНОВА	[Signature]	15009
Р-Л СЕКТОР:	ИНЖ. Р. НАУМОВА	[Signature]	ФАЗА:
Р-Л АТЕЛИЕ:	ИНЖ. М. БАЛАРЕВ	[Signature]	РП
ГЛАВЕН ИНЖЕНЕР:	ИНЖ. Г. ЙОРДАНОВА	[Signature]	МАЩАБ:
ДИРЕКТОР:	ИНЖ. СТ. БРАДВАРЕВА	[Signature]	1:500
			ЧЕРТЕЖ No:
			1 ОТ ОБЩО 2
			РЕДАКЦИЯ:
			0
			ЛИСТ No:
			1 ОТ ОБЩО 2
			РЕДАКЦИЯ:
			0
			ДАТА:
			М. 02, 2015 Г.